

Fiche Technique



Généralités

Contacts

Tél: 01.43.76.86.56
www.Theatre-Studio.com

Marcos Cortés-Londono
mcortes@theatre-studio.com
+33 6 88 88 87 16

Accès Décors

16 Rue MarcelinBerthelot
94140 Alfortville

Porte Extérieur Ht: 2.20m L: 1.80m

Salle


Frontale 124 places, gradinée
équipée de 4 ponts face, lointain sur toute
la profondeur permettant différentes accroches

Régie

Régie lumière; son; vidéo dans un espace
ouvert dans l'axe de la salle, niveau + 2

Loges

1 loge Niveau + 2 avec tablettes; miroirs; portants
1 loge rapide niveau 0; toilettes; douche
1 lave linge; 1 sèche linge

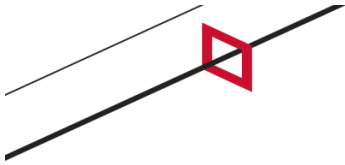

Plateau

Scène

Horizontale
Largeur de mur à mur: 11,30 mètres
Ouverture entre mezzanine: 6,40 mètres
Profondeur: 6,60 mètres
Profondeur au premier rang: 8 mètres
Revêtement,

Velours

Le théâtre ne possède aucun velours

Cintres

Hauteur sous gril fixe / 4 ponts 6,70 mètres
Hauteur sous poutres jar/cour 4,90 mètres
Hauteur sous poutre face/lointain 5,15 mètres
Hauteur sous mezzanine 2,50 mètres

Nombreux tubes avec colliers pour accroches jar/cour sous ponts


Les poutres étant en-dessous des ponts, bien prendre ce problème en considération

Lumière

Le réglage lumière s'effectue à l'aide d'une nacelle automotrice Génie GR-20

Projecteurs

2 PC	2 kw	Robert Julia 329 HPC
1 PC	2,5 kw	Castor
2 PC	1 kw	ADB THH 1001 JHC
2 Découpes	2 kw	713 SX Robert Juliat
7 Découpes	1 kw	Levron (15°/ 40°)
4 Découpes	1 kw	CCT silhouette 90
8 PAR 64	1 kw	Cp 60; 61; 62
2 Blondes	2 kw	+ volets

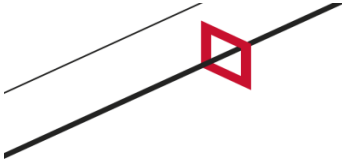

Accessoires

Pieds
Porte Gobo
Iris
Platine de sol

Consoles

ADB Boléro 24 circuits, 2 préparations
D:light sur Mac + Enttec Pro + BCF 2000 Midi/USB

Gradateurs

1	ADB Eurorack 50	24x 2,3 kw
4	ADB Micropack	6 x 2,2 kw
1	RVE Stager	6 x 2,2 kw

Son & Vidéo

Système Diffusion

2 Yamaha DXR 10 Amplifiées (en fixe)
1 Subwoofer Nexo PC Line
1 Ampli Crest CPX 2600
4 Yamaha DRX 10 Amplifiées
4 pieds Acier
Boitier de scène 14 IN / 4 OUT

Consoles

Yamaha 01V 96 + carte extension 4 out XLR
Logiciel Ableton live 11 sur Mac
Carte son Roland Octa Capture

Periphéries


Lecteur CD Denon DCD 500 AE

Micro



2 Micro HF Sennheiser EW G4 (bandes G&B) + Lavalier ME4
1 Ears Monitor Sennheiser EW G4 (bande G) + IEM 100

Vidéo

2 Vidéo projecteur Sony VPL- EX 175
1 Vidéo projecteur Sony VPL- PX 41
1 Ecran polichinelle 3m/2,7m situé au milieu du plateau
(bas de l'écran à 2,7 mètres du sol)

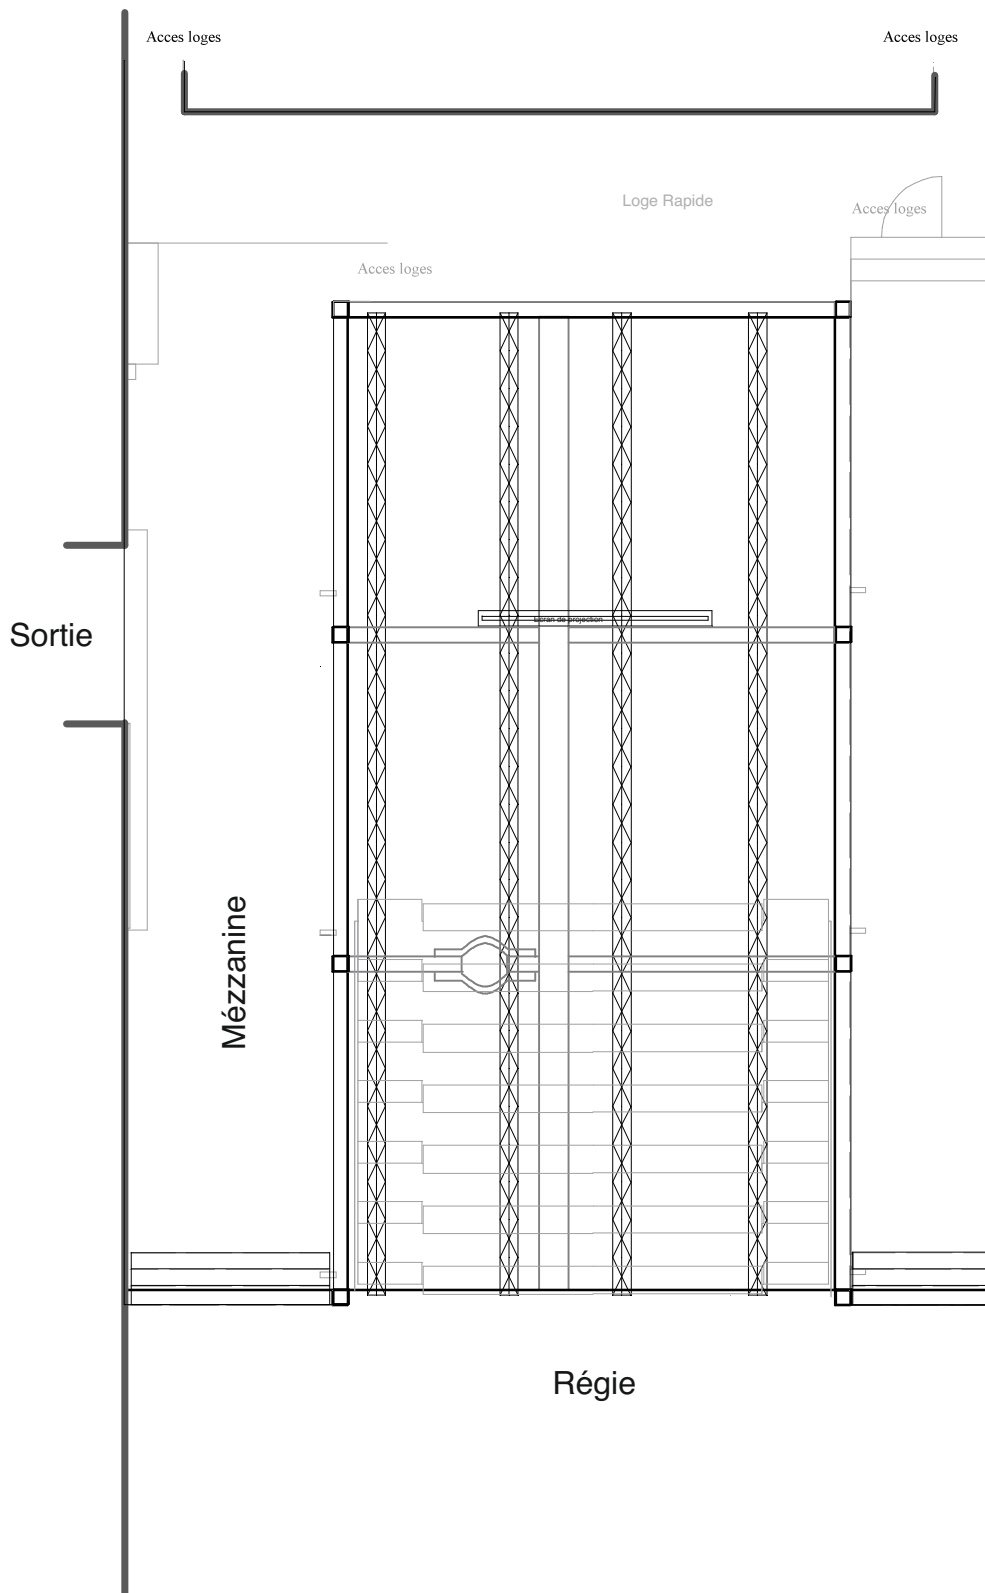

 Théâtre Studio	
Plan du Grill	
15/ 11/ 2022	Ech: 1/50

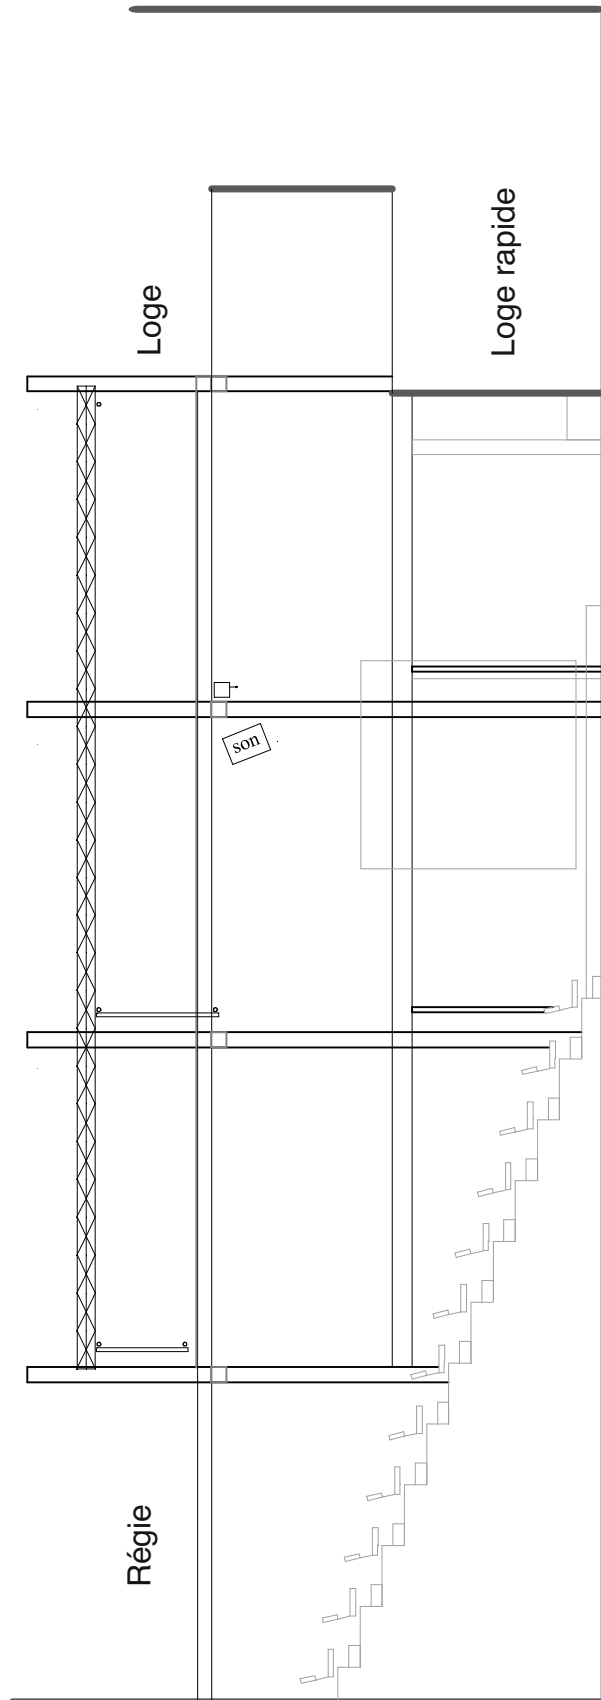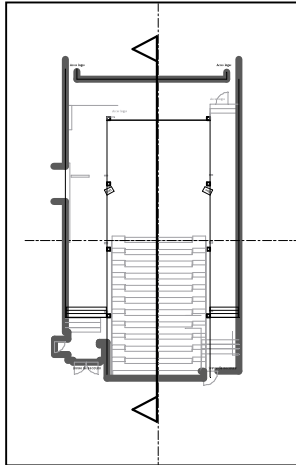

	<p>Théâtre Studio</p>	
<p>Plan de Coupe</p>		
<p>15/ 11/ 2022</p>	<p>Ech: 1/50</p>	

